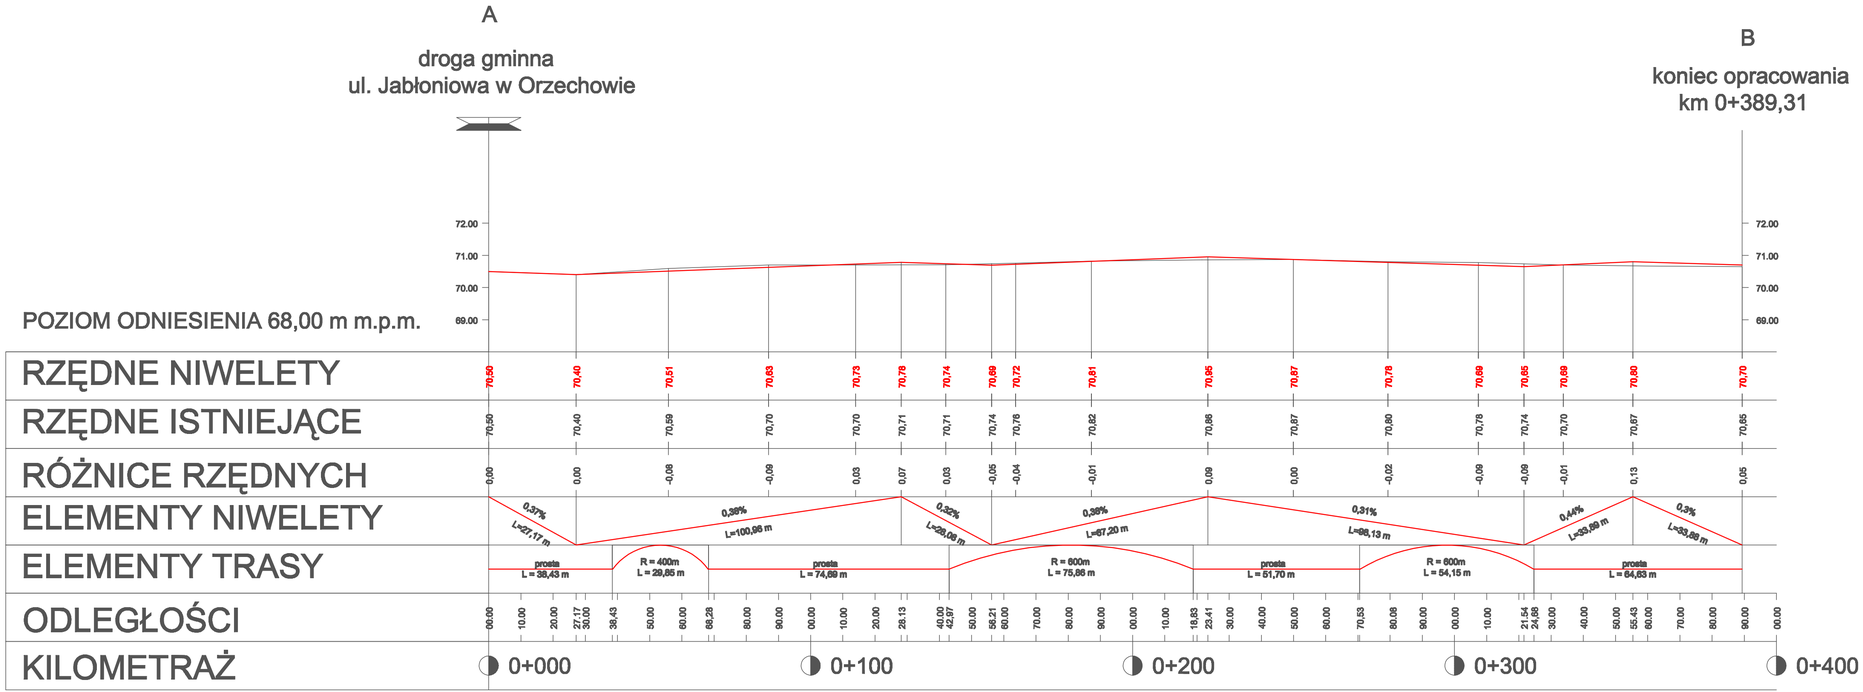


JEDNOSTKA PROJEKTOWA	PHU Kompleksowa Obsługa Inwestycji mgr inż. G. Malocha ul. Wrocławska 18; 63-320 Jarocin tel. 618-011-312; fax 63-697-76-76 www.propertyinvest.pl
NAZWA OBIEKTU BUDOWLANEGO	PRZEBUDOWA UL. WIERZBOWEJ W ORZECHOWIE
ZLECAJĄCY	GMINA MILÓSŁAW ul. Wrocławska 19 63-330 Miłosław
RYSUNEK	PROFIL PODŁUŻNY
PROJEKTANT	mgr inż. Grzegorz Malocha — PODPIS
OPRACOWAŁ	mgr inż. Grzegorz Malocha — PODPIS
SPRAWDZIŁ	——— — ——

STADIUM	BRANŻA	SKALA	DATA	NR RYS.
PROJEKT	DROGOWA	1:1000/100	MAJ 2017	03