


PRZEKRÓJ NORMALNY
skala 1:100

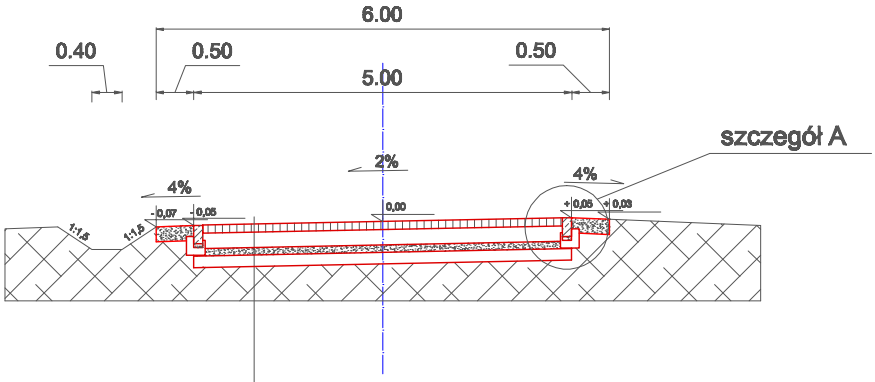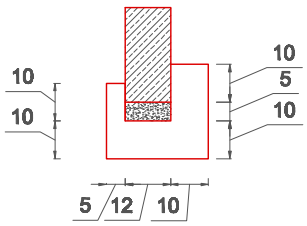

Nawierzchnia z kostki brukowej betonowej grub. 8 cm na podsypce cementowo-piaskowej 1:4 gr. 3 cm
Podbudowa z kruszywa łamanego 0/31,5mm - warstwa górna o grub. po zagęszcz. 20 cm
Podbudowa z kruszywa łamanego 0/63,0mm - warstwa dolna o grub. po zagęszcz. 10 cm - materiał z odzysku
Podbudowa z KSC Rm=2,5 MPa grubość średnia 15cm - stabilizacja dowieziona z wytwórni
Istniejące podłoże gruntowe

szczegół A
konstrukcja krawężnika 12x25
skala 1:20

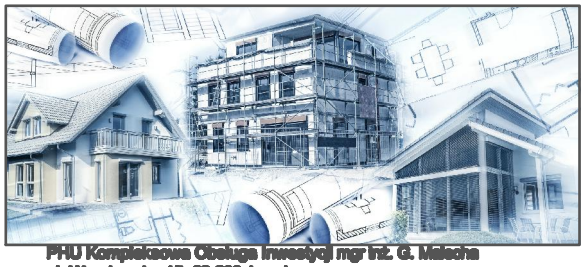

JEDNOSTKA PROJEKTOWA	 PHU Kompleksowa Obsługa Inwestycji mgr inż. G. Malecha ul. Wrocławska 15; 63-200 Jarocin tel. 516-011-312; fax 62-697-75-75 www.propertyinvest.pl			
NAZWA OBIEKTU BUDOWLANEGO	PRZEBUDOWA UL. WIERZBOWEJ W ORZECHOWIE			
ZLECAJĄCY	GMINA MILOSŁAW ul. Wrzesińska 19 62-320 Miłosław			
RYSUNEK	PRZEKRÓJ NORMALNY			
PROJEKTANT	mgr inż. Grzegorz Malecha		PODPIS	
OPRACOWAŁ	mgr inż. Grzegorz Malecha		PODPIS	
SPRAWDZIŁ	———		———	———
STADIUM	BRANŻA	SKALA	DATA	NR RYS.
PROJKET	DROGOWA	1:100	MAJ 2017	02