


**III ZMIANA STUDIUM UWARUNKOWAŃ I KIERUNKÓW
ZAGOSPODAROWANIA PRZESTRZENNEGO
GMINY I MIASTA MIŁOSŁAW**

RYСУNEK ZMIANY STUDIUM

**ZALĄCZNIK NR 2g DO UCHWAŁY NR ...XLI/258/18.....
RADY MIEJSKIEJ W MIŁOSŁAWIU Z DNIA 17.12.2018r.**

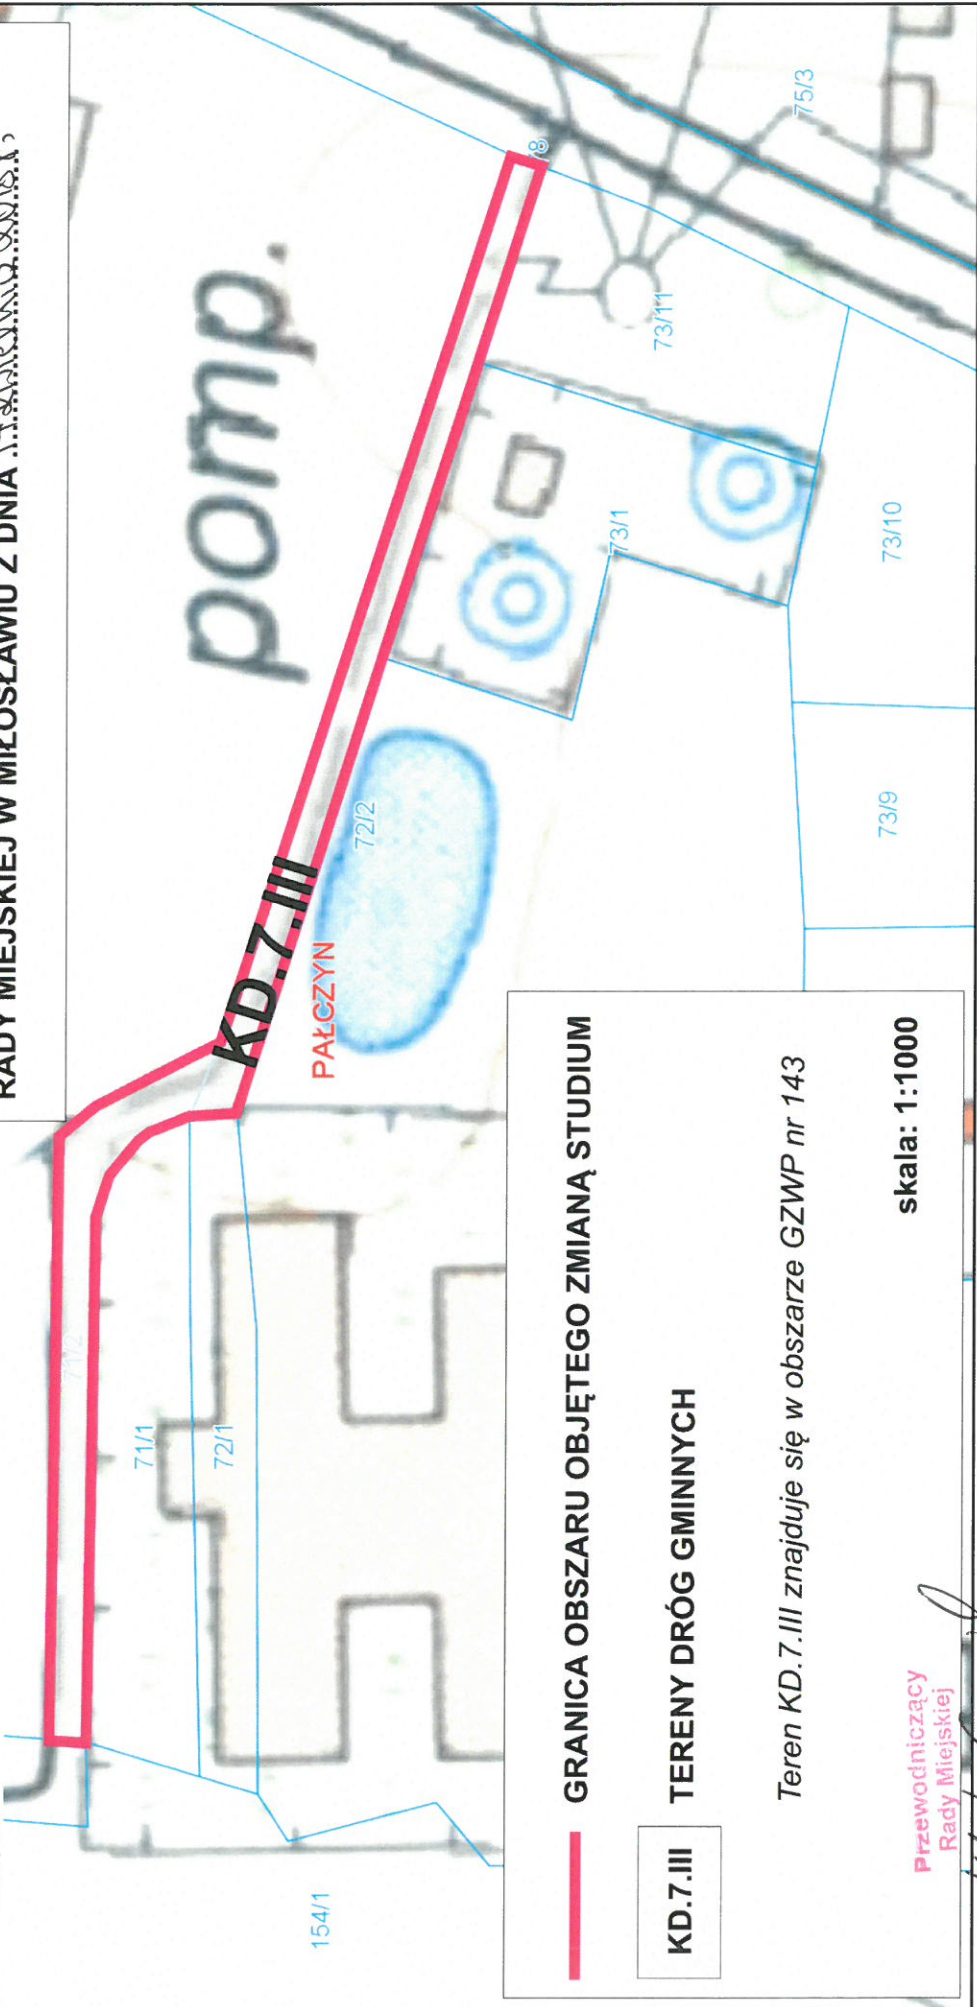

— GRANICA OBSZARU OBJĘTEGO ZMIANĄ STUDIUM

**KD.7.III
TERENY DRÓG GMINNYCH**

Teren KD.7.III znajduje się w obszarze GZWP nr 143

skala: 1:1000

**Przewodniczący
Rady Miejskiej**

Hubert Gruszczyński
Hubert Gruszczyński