
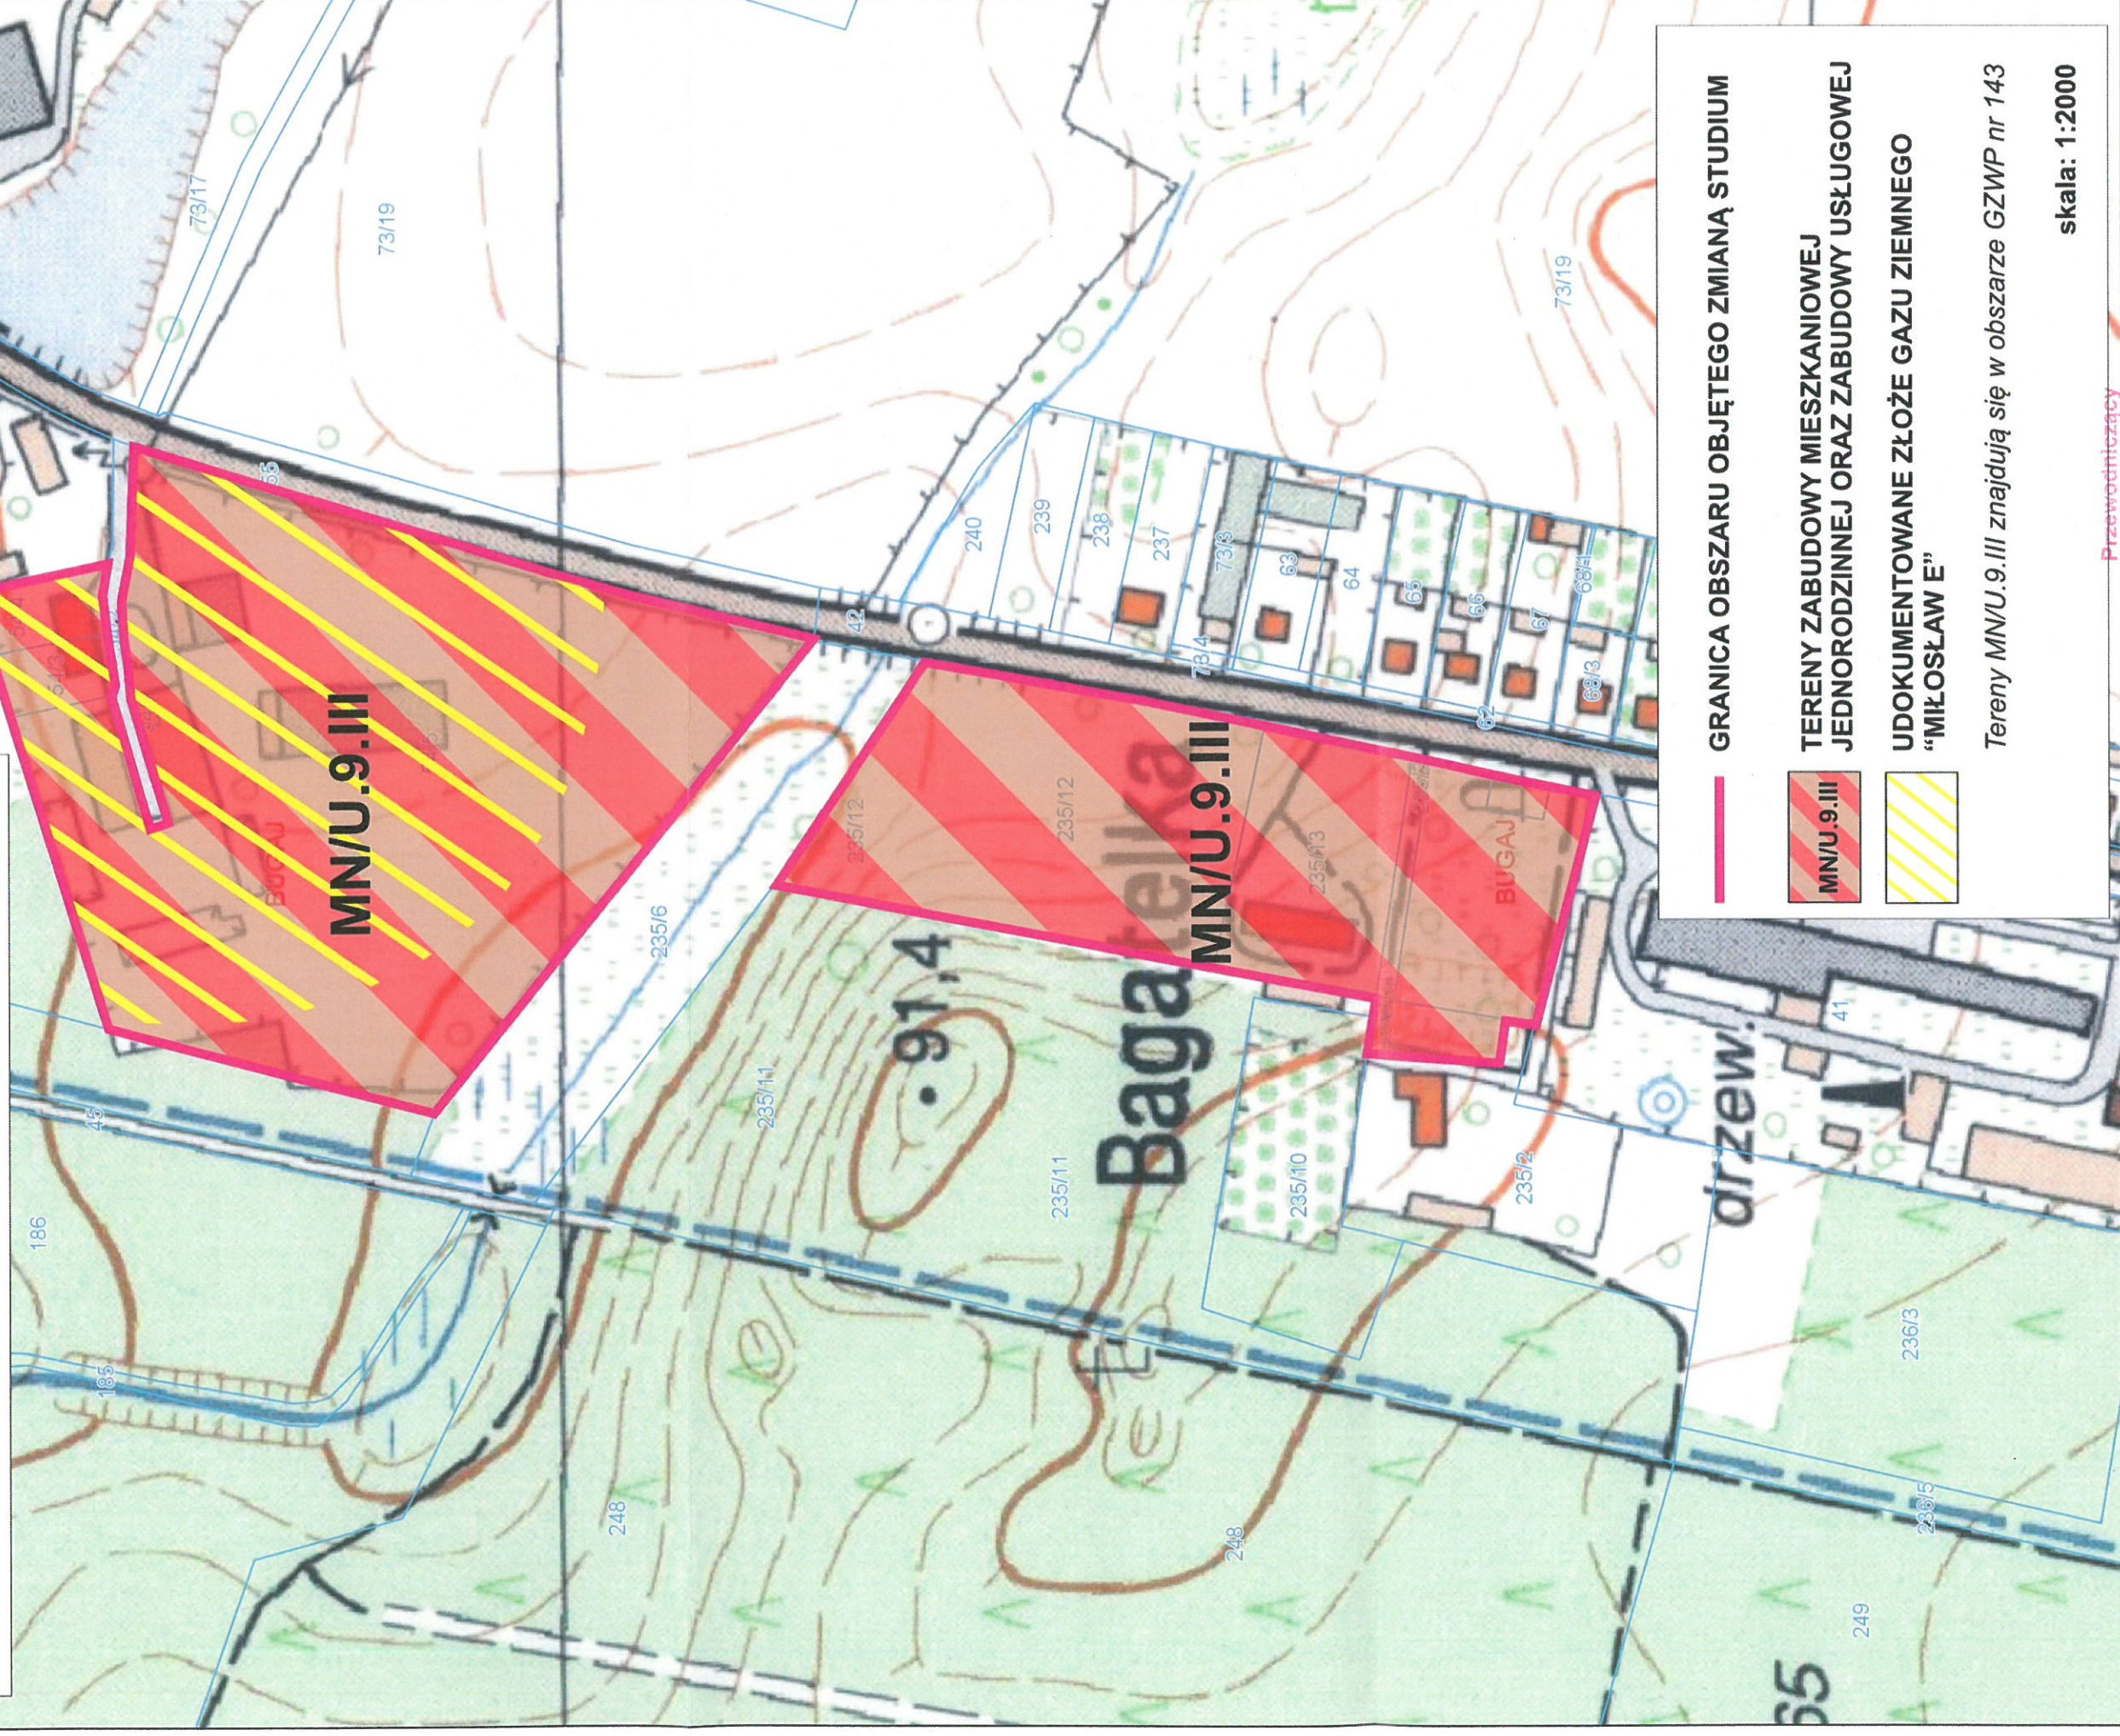


III ZMIANA STUDIUM UWARUNKOWAŃ I KIERUNKÓW
ZAGOSPODAROWANIA PRZESTRZENNEGO
GMINY I MIASTA MIKOŚLAW

RYSUNEK ZMIANY STUDIUM

ZAŁĄCZNIK NR 2i DO UCHWAŁY NR
RADY MIEJSKIEJ W MIKOŚLAWIU Z DNIA

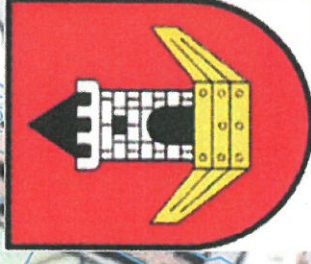

— GRANICA OBSZARU OBJĘTEGO ZMIANĄ STUDIUM



TERENY ZABUDOWY MIESZKANIOWEJ
JEDNORODZINNEJ ORAZ ZABUDOWY USŁUGOWEJ



UDOKUMENTOWANE ZŁOŻE GAZU ZIEMNEGO
"MIKOŚLAW E"

Tereny MN/U.9.III znajdują się w obszarze GZWP nr 143

skala: 1:2000

Przewodniczący

Rady Miejskiej

Hubert Cwynarski
Hubert Gruszczyński