



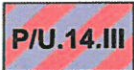


III ZMIANA STUDIUM UWARUNKOWAŃ I KIERUNKÓW
ZAGOSPODAROWANIA PRZESTRZENNEGO
GMINY I MIASTA MIŁOSŁAW

RYSUNEK ZMIANY STUDIUM

ZAŁĄCZNIK NR 2m DO UCHWAŁY NR XLII/258/18
RADY MIEJSKIEJ W MIŁOSŁAWIU Z DNIA 17.12.2018r.

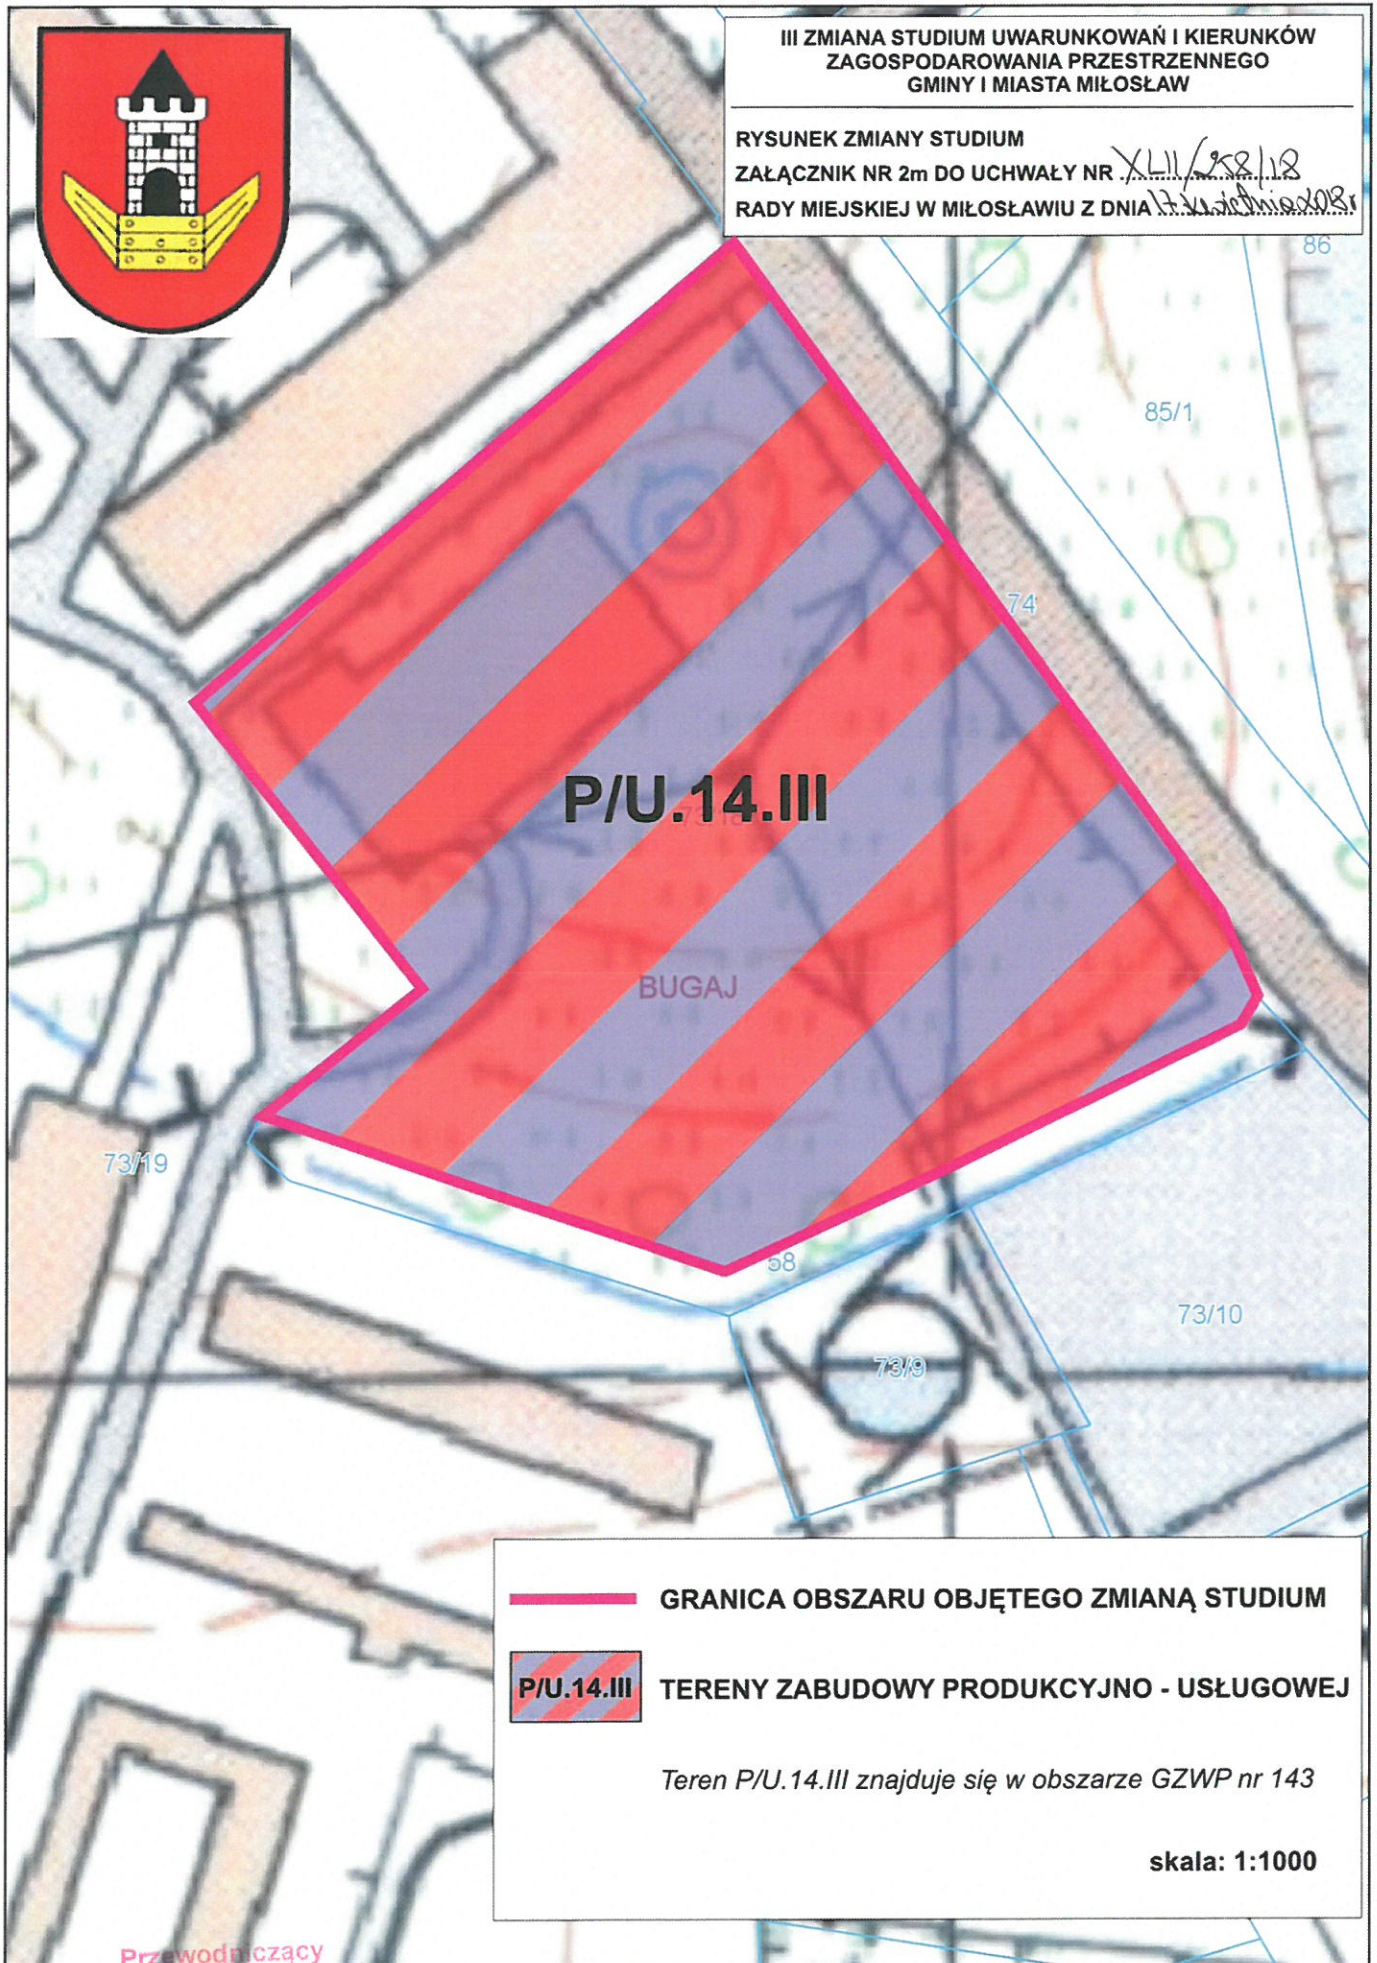

-  GRANICA OBSZARU OBJĘTEGO ZMIANĄ STUDIUM
-  P/U.14.III TERENY ZABUDOWY PRODUKCYJNO - USŁUGOWEJ

Teren P/U.14.III znajduje się w obszarze GZWP nr 143

skala: 1:1000

Przewodniczący
Rady Miejskiej

Hubert Gruszczyński