



PRZEKRÓJ NORMALNY


skala 1:100

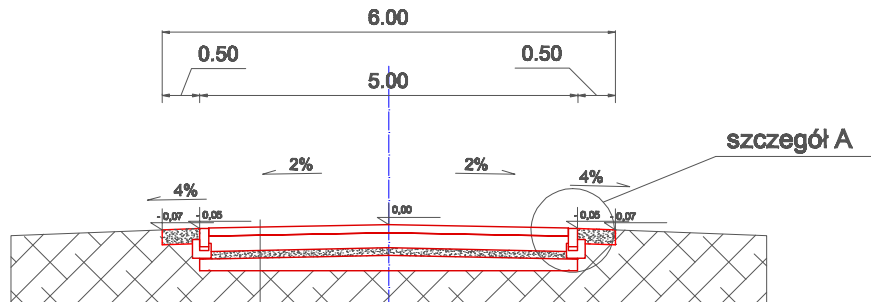

Nawierzchnia z kostki brukowej betonowej grub. 8 cm na podsypce cementowo-piaskowej 1:4 gr. 3 cm
 Podbudowa z kruszywa łamanego 0/31,5mm - warstwa górną o grub. po zagęszcz. 20 cm
 Podbudowa z kruszywa łamanego 0/63,0mm - warstwa dolną o grub. po zagęszcz. 10 cm - materiał z odzysku
 Podbudowa z KSC Rm=2,5 MPa grubość średnia 15cm - stabilizacja dowieziona z wytwórni
 Istniejące podłoże gruntowe

szczegół A
 konstrukcja krawężnika 12x25
 skala 1:20

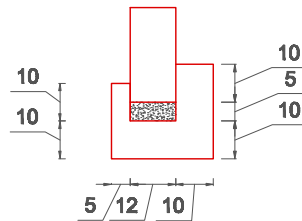

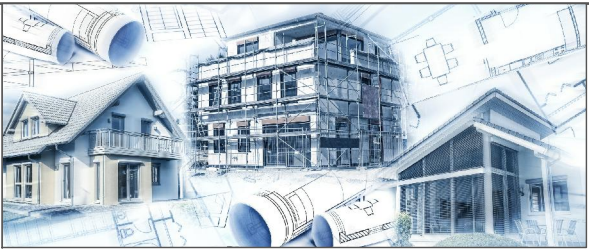JEDNOSTKA PROJEKTOWA	 PHU Kompleksowa Obsługa Inwestycji mgr inż. G. Malecha ul. Wrocławska 15; 63-200 Jarocin tel. 516-011-312; fax 62-597-75-75 www.propertyinvest.pl			
NAZWA OBIEKTU BUDOWLANEGO	PRZEBUDOWA UL. WIERZBOWEJ, LESZCZYNOWEJ, KASZTANOWEJ I KOLEJOWEJ W ORZECZOWIE			
ZLECAJĄCY	GMINA MIŁOŚLAW ul. Wrzesińska 19 62-320 Miłosław			
RYSunEK	PRZEKRÓJ NORMALNY			
OPRACOWAŁ	mgr inż. Grzegorz Malecha		PODPIS	
SPRAWDZIŁ				
STADIUM	BRANŻA	SKALA	DATA	NR RYS.
PROJEKT	DROGOWA	1:100 i 1:20	MAJ 2018	04