


PRZEKRÓJ NORMALNY

skala 1:100

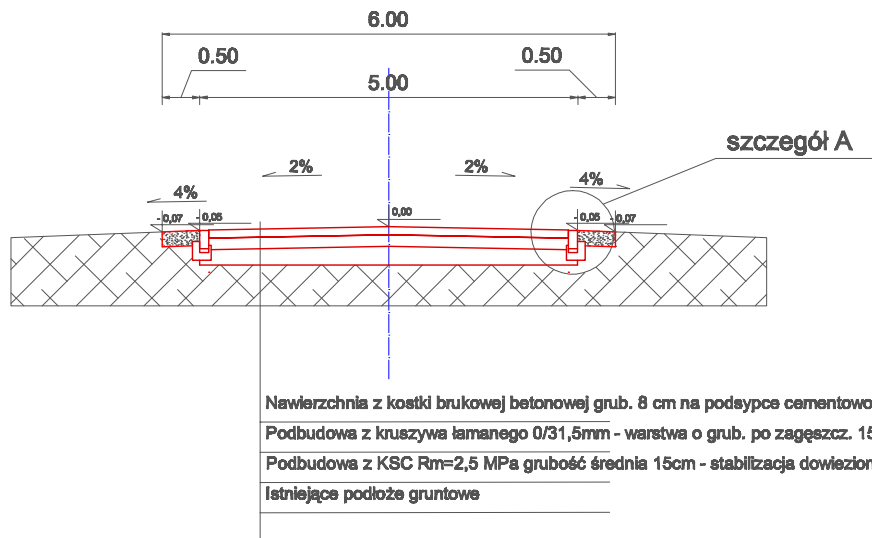

szczegół A

konstrukcja krawężnika 12x25

skala 1:20

