

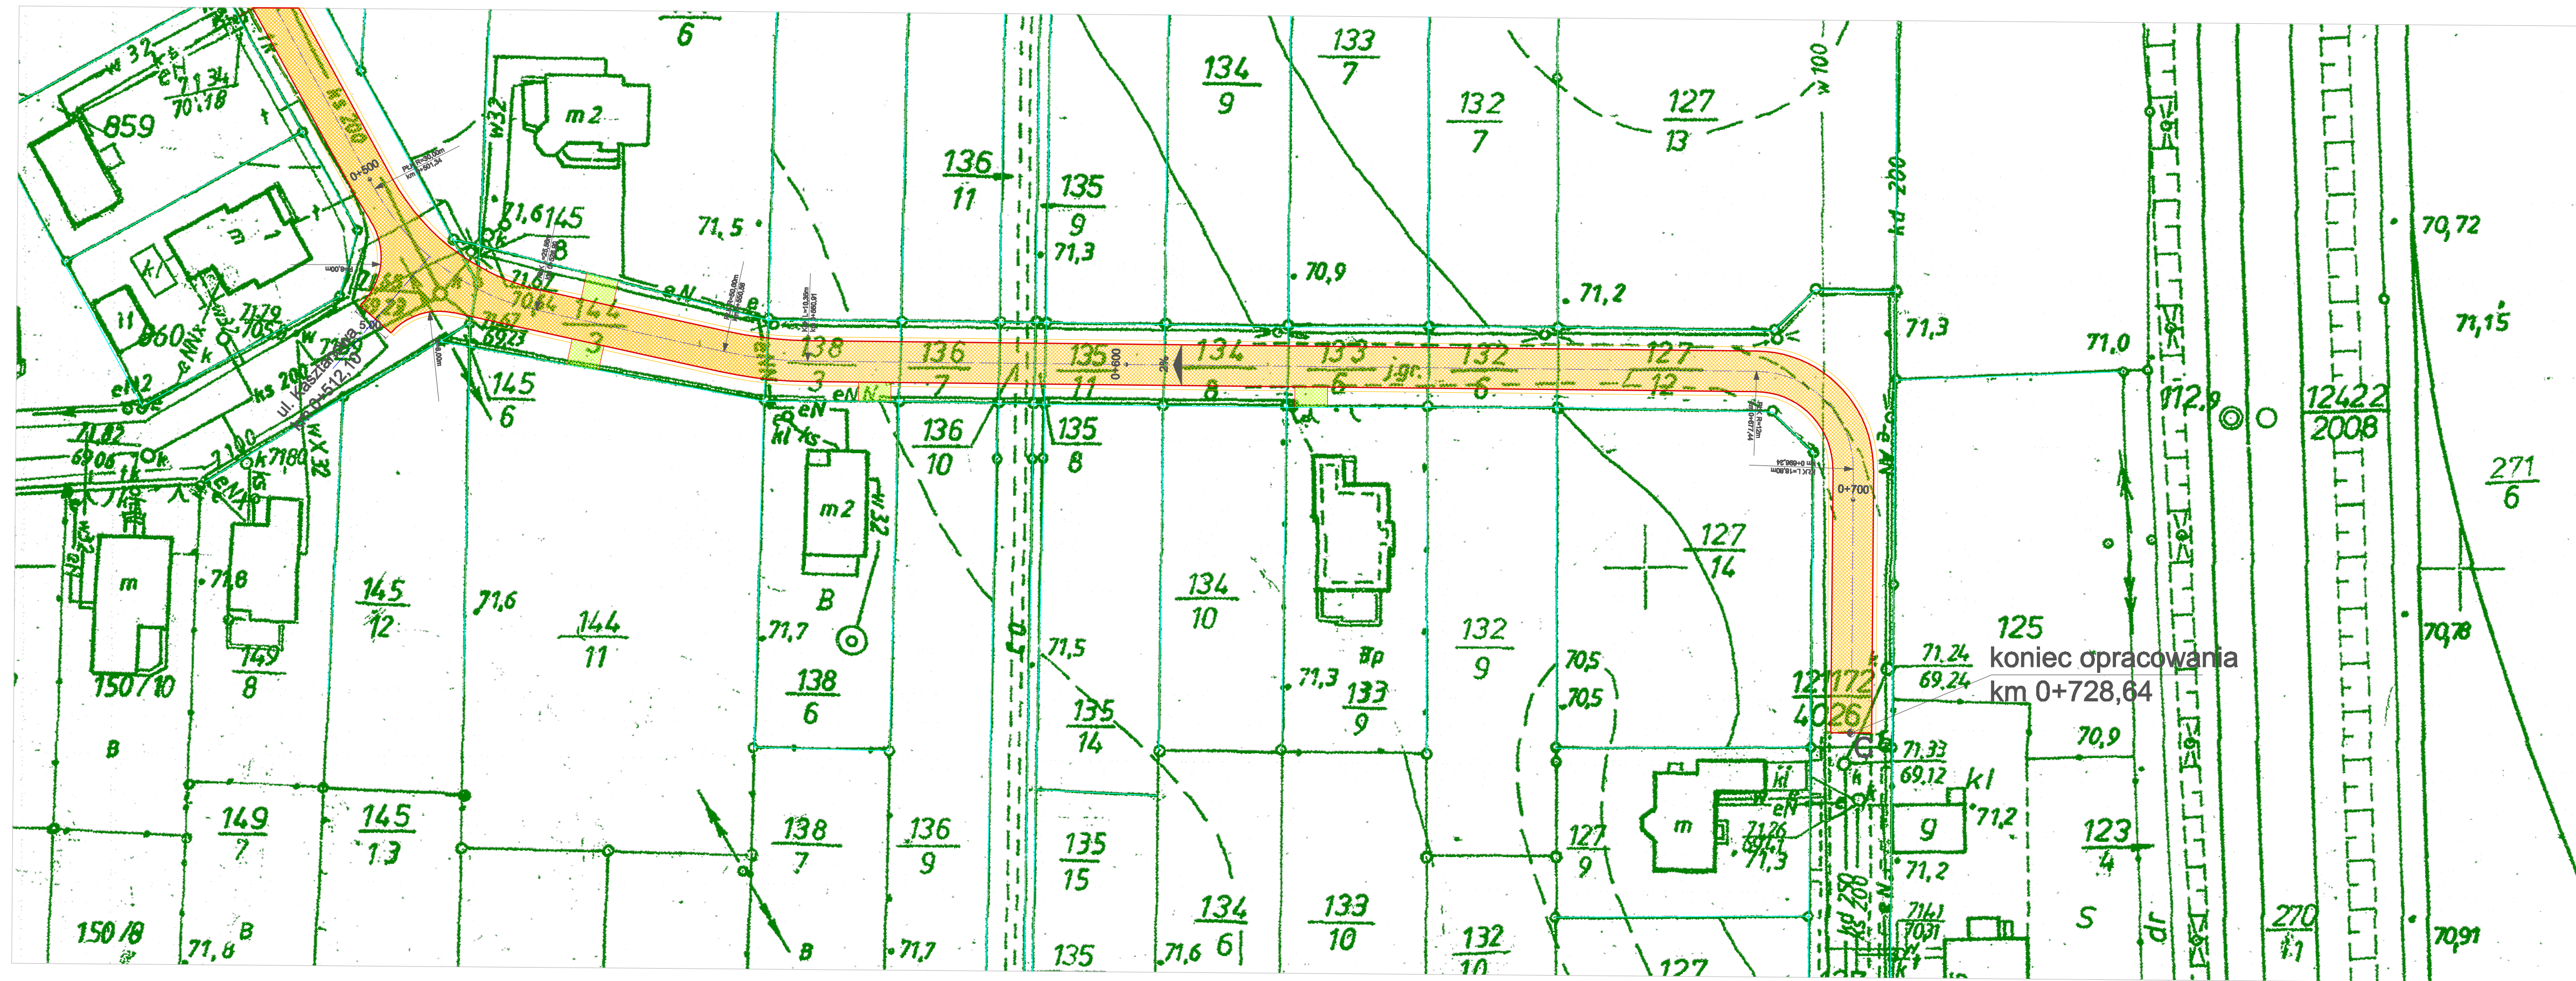


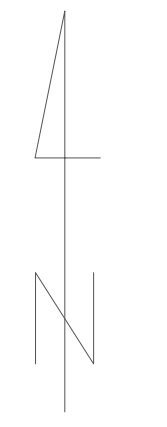

jezdnia

zjazdy

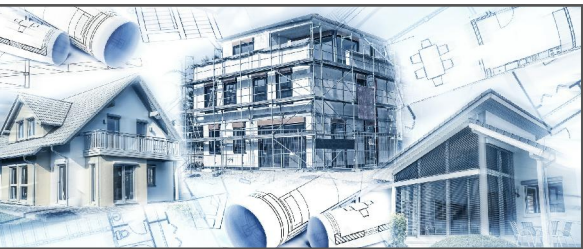

OPRACOWAŁ	mgr inż. Grzegorz Malesza	PODPIS	
SPRAWDZIŁ			
STADIUM PROJEKT	BRANŻA	SKALA	DATA
	DROGOWA	1:200	MAJ 2018
			NR RYS.
			05