
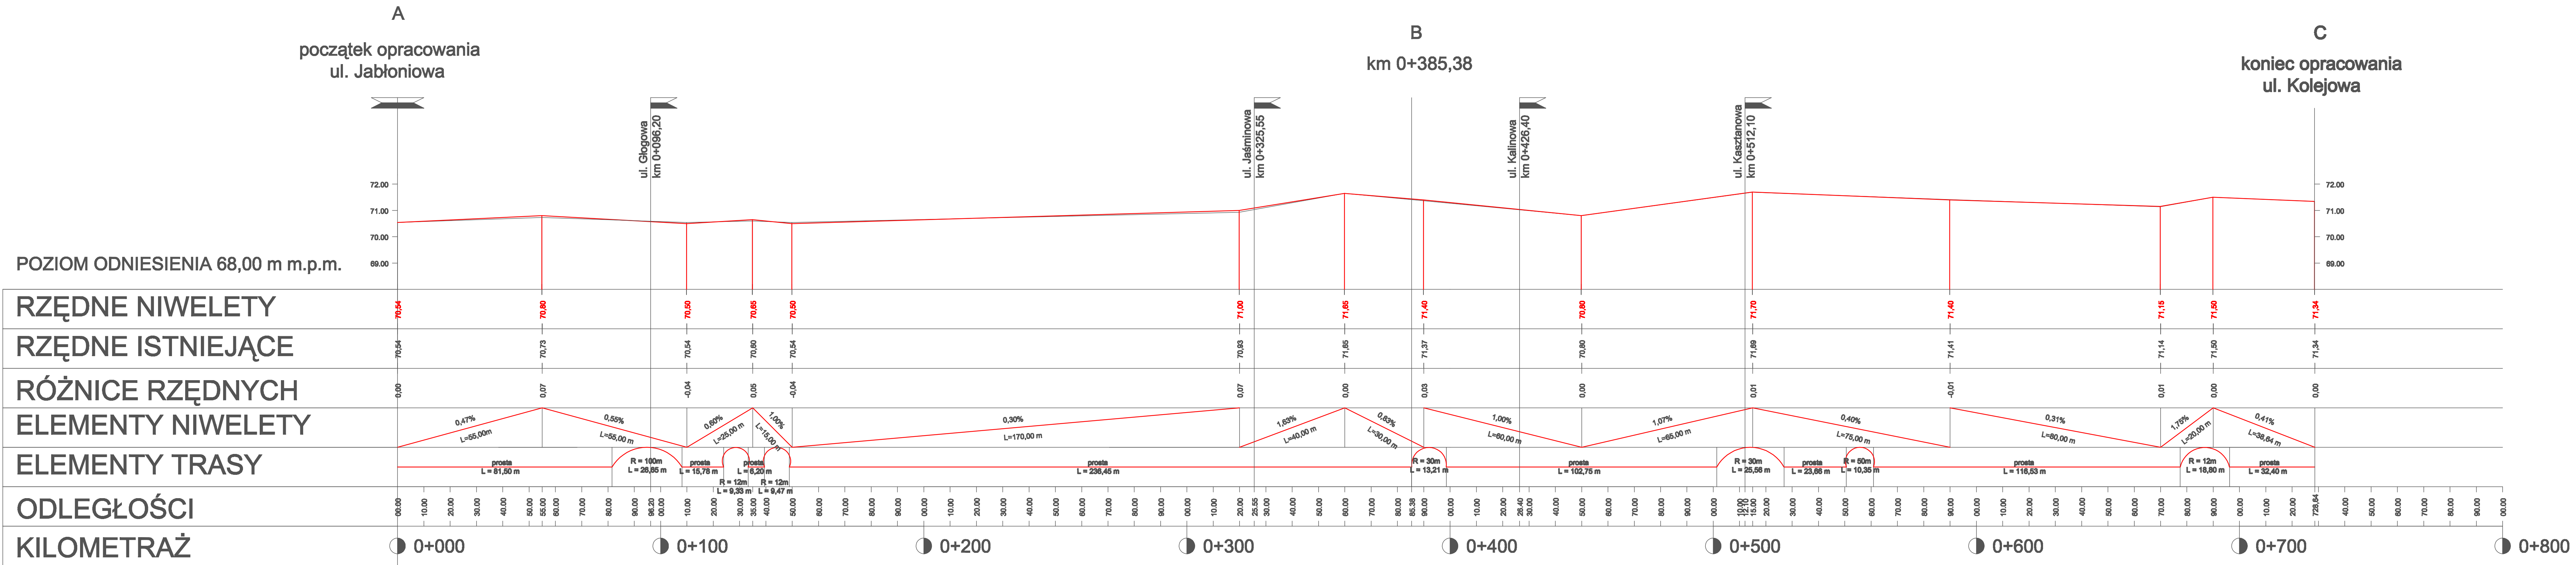


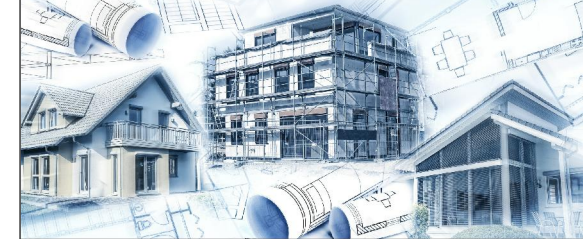

JEDNOSTKA PROJEKTOWA	 PHU Komplexowa Obsługa Inwestycji mgr inż. G. Malecha ul. Wrocławska 15; 63-200 Jaroch tel. 516-011-312; fax 62-667-75-75 www.projektinwest.pl			
NAZWA OBIEKTU BUDOWLANEGO	PRZEBUDOWA UL. WIERZBOWEJ, LESZCZYŃOWEJ, KASZTANOWEJ I KOLEJOWEJ W ORZECZOWIE			
ZLECAJĄCY	GMINA MIŁOSZAW ul. Wrzesńska 19 62-320 Miłoszaw			
RYSunEK	PRZĘKRÓJ PODŁUŻNY			
OPRACOWAŁ	mgr inż. Grzegorz Malecha	PODPIS		
SPRAWDZIŁ				
STADIUM PROJEKT	BRANŻA	SKALA	DATA	NR RYS.
	DROGOWA	1:100/1000	MAJ 2018	05